

TECKENFÖRKLARING

- Föreslagen byggnad
- Streckad yta tillsammans med illustrerad byggnad exemplifierar maximalt utnyttjad byggrätt
- Träd illustration

ILLUSTRATIONSPLAN

Detaljplan för
del av Hamnen 2:2 m.fl.
i Ystad
Ystads Kommun Skåne län
2011-05-31, reviderad 2011-08-29

Susanne Högl
Anna Möller
planchefSusanne Högl
arkitekt SARMSA TyrénsGrundkarta upprättad i mars 2011
Koordinatsystem: plan SWE9P 99 13 30, referensytan KRI 00Roger Svensson
Roger Svensson
miljöchefRoger Svensson
Roger Svensson
miljöchef Enkelt planförande Normalt planförande Planprogram Planprogram Samrådshandling Samrådshandling Utställningshandling Utställningshandling Antagandehandling Antagandehandling

Består av:


Består av:

 Översiktsskarta Översiktsskarta Detaljplan Detaljplan Planbestämmelser Planbestämmelser Illustrationsplan Illustrationsplan Planbeskrivning Planbeskrivning Miljökonsekvensbeskrivning Miljökonsekvensbeskrivning Giltigande detaljplan

Antagen av: Laga Kraft: Genomförande stilar:

SAMIBN:s arkär nr:

Dok 20110203A14.

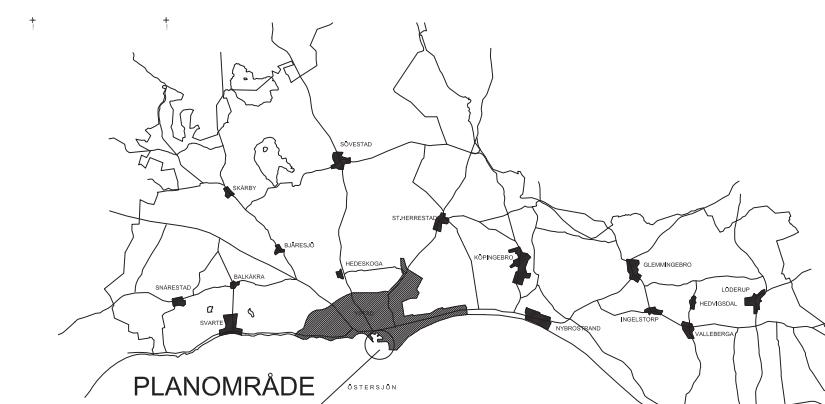

Översiktskarta

Skala 1:2000
0 50 100 150 200 m